
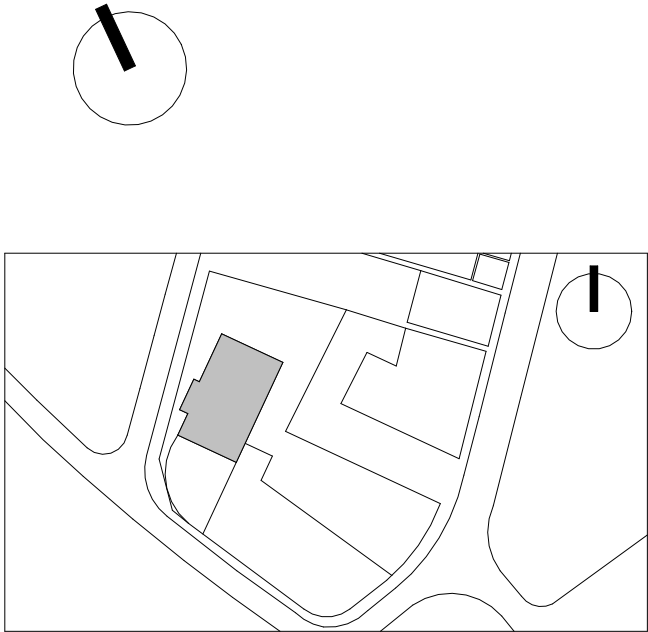


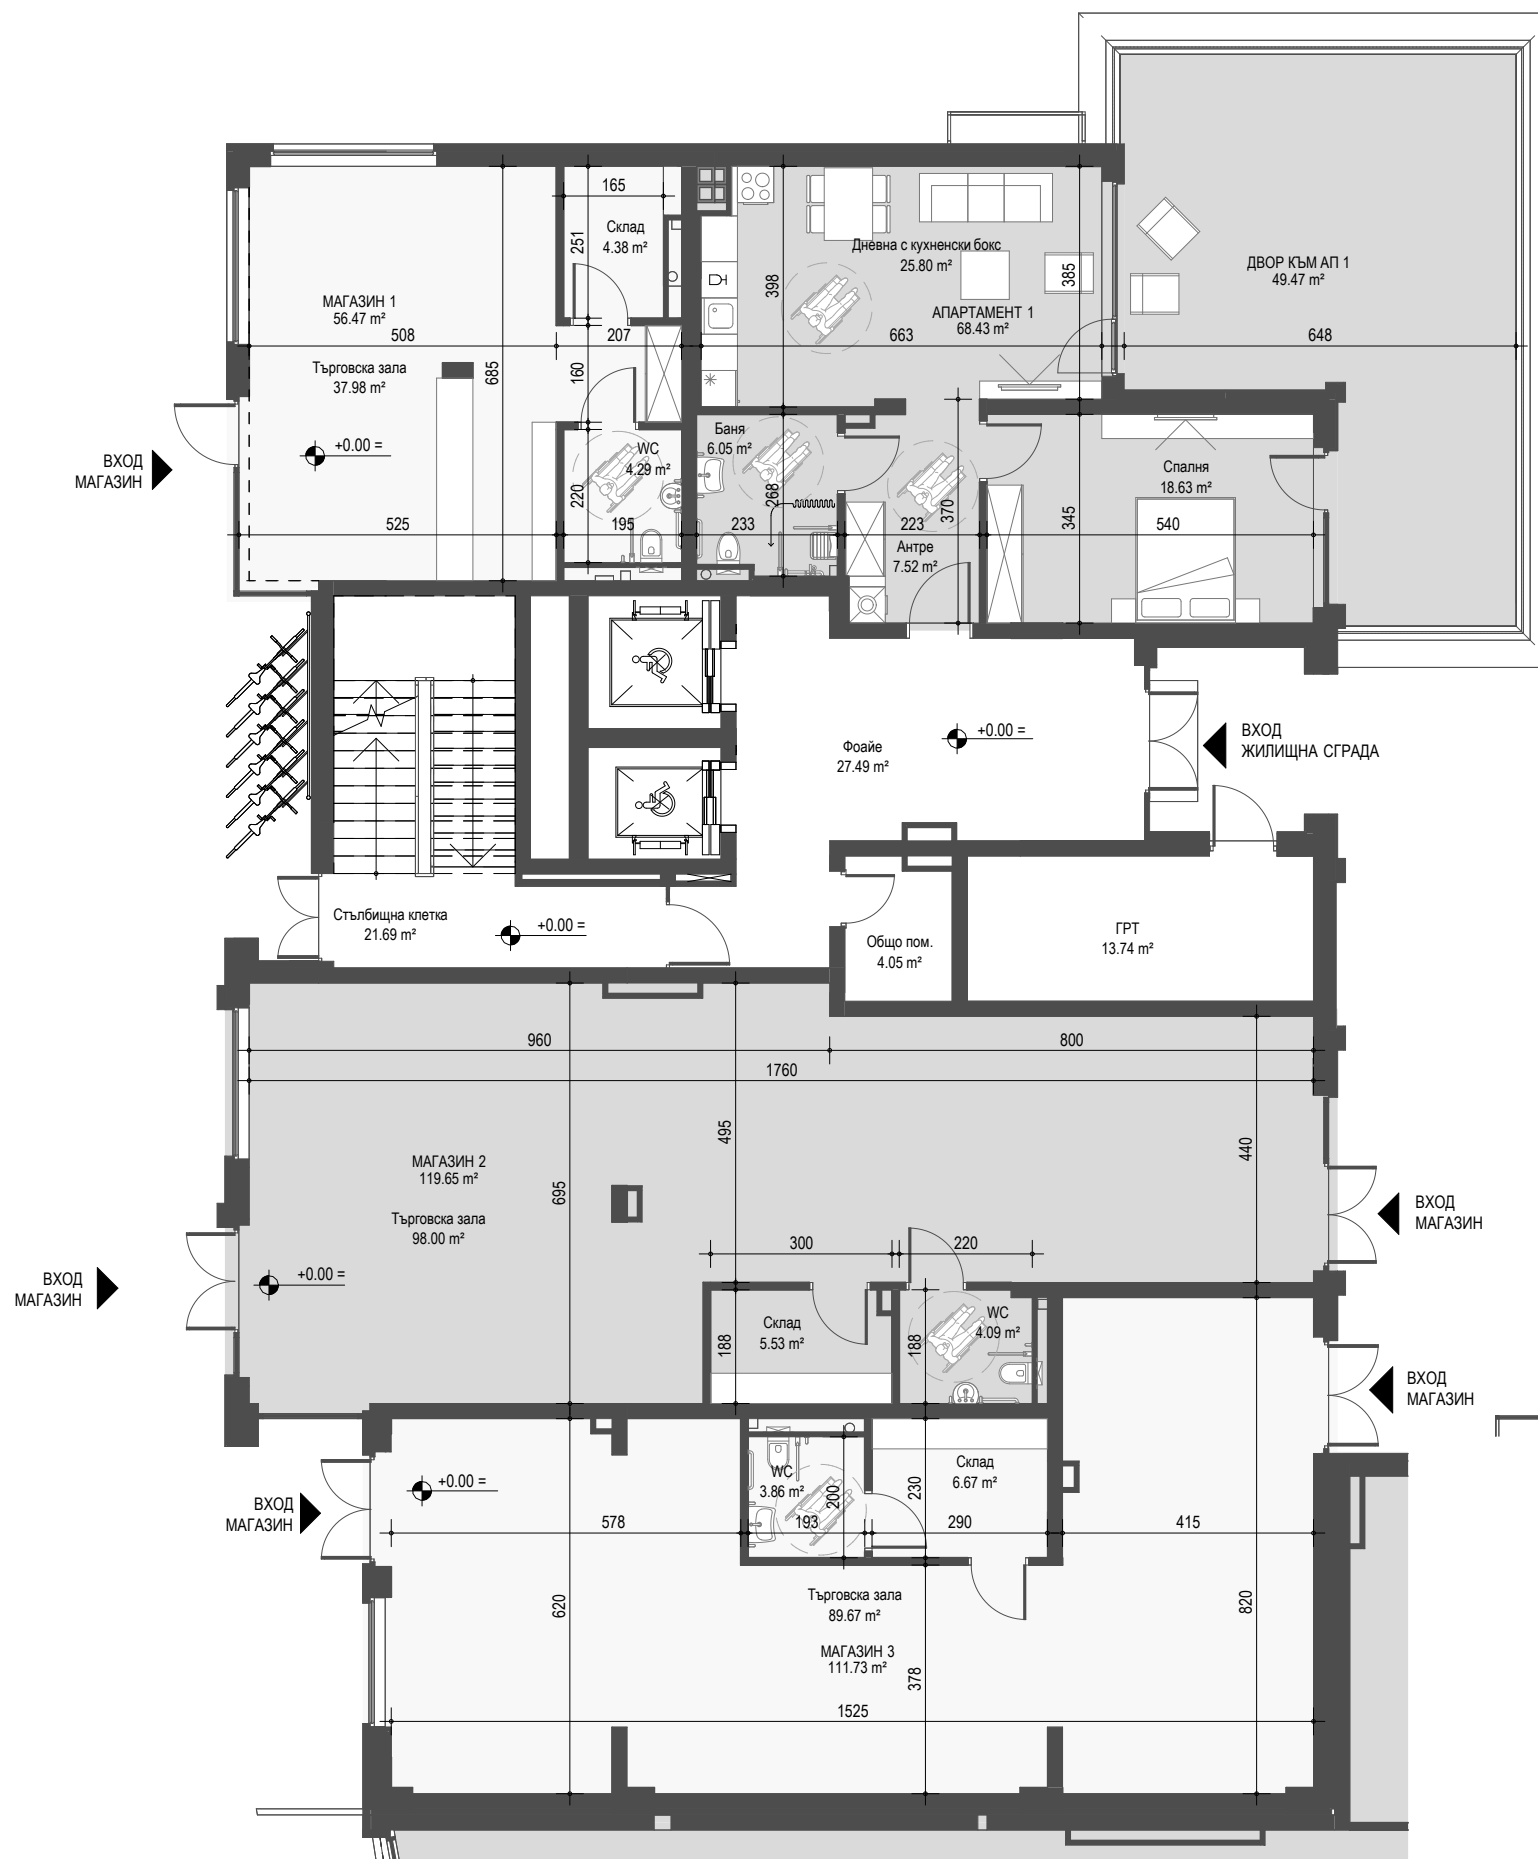

РАЗПРЕДЕЛЕНИЕ ЖИЛИЩНА ЧАСТ - 1 ЕТАЖ (КОТА ±0.00)

НОМЕР	ИМЕ	ЗАСТРОЕНА ПЛОЩ	ОБЩИ ЧАСТИ (m2)	ПЛОЩ С ОБЩИ ЧАСТИ
A-АП-01	АПАРТАМЕНТ 1	68.43 m²	12.62 m²	81.05 m²
A-МГ-01	МАГАЗИН 1	56.47 m²	10.40 m²	66.87 m²
A-МГ-02	МАГАЗИН 2	119.65 m²	22.05 m²	141.70 m²
A-МГ-03	МАГАЗИН 3	111.73 m²	20.60 m²	132.33 m²