



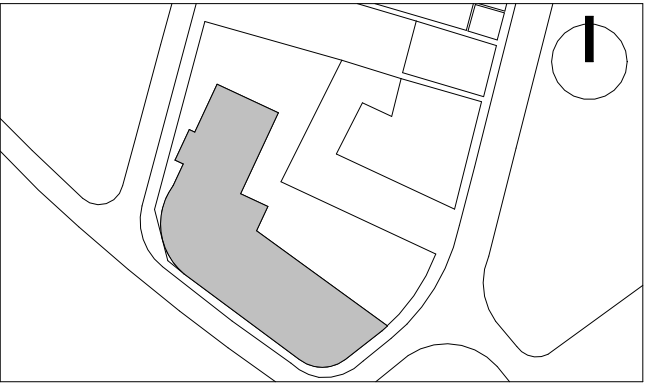

РАЗПРЕДЕЛЕНИЕ 1 ЕТАЖ (КОТА ±0.00)

НОМЕР	ИМЕ	ЗАСТРОЕНА ПЛОЩ	ОБЩИ ЧАСТИ (m2)	ПЛОЩ С ОБЩИ ЧАСТИ
A-АП-01	АПАРТАМЕНТ 1	68.43 m²	12.62 m²	81.05 m²
A-МГ-01	МАГАЗИН 1	56.47 m²	10.40 m²	66.87 m²
A-МГ-02	МАГАЗИН 2	119.65 m²	22.05 m²	141.70 m²
A-МГ-03	МАГАЗИН 3	111.73 m²	20.60 m²	132.33 m²
Б-К-01	КАФЕНЕ	214.91 m²	44.04 m²	304.61 m²
Б-К-01-01	ТЕРАСА КЪМ КАФЕНЕ	45.66 m²		
Б-МГ-04	МАГАЗИН 4	326.37 m²	55.15 m²	381.52 m²
Б-МГ-05	МАГАЗИН 5	96.56 m²	16.32 m²	112.88 m²
Б-МГ-06	МАГАЗИН 6	98.72 m²	16.69 m²	115.41 m²
Б-МГ-07	МАГАЗИН 7	92.72 m²	15.66 m²	108.38 m²

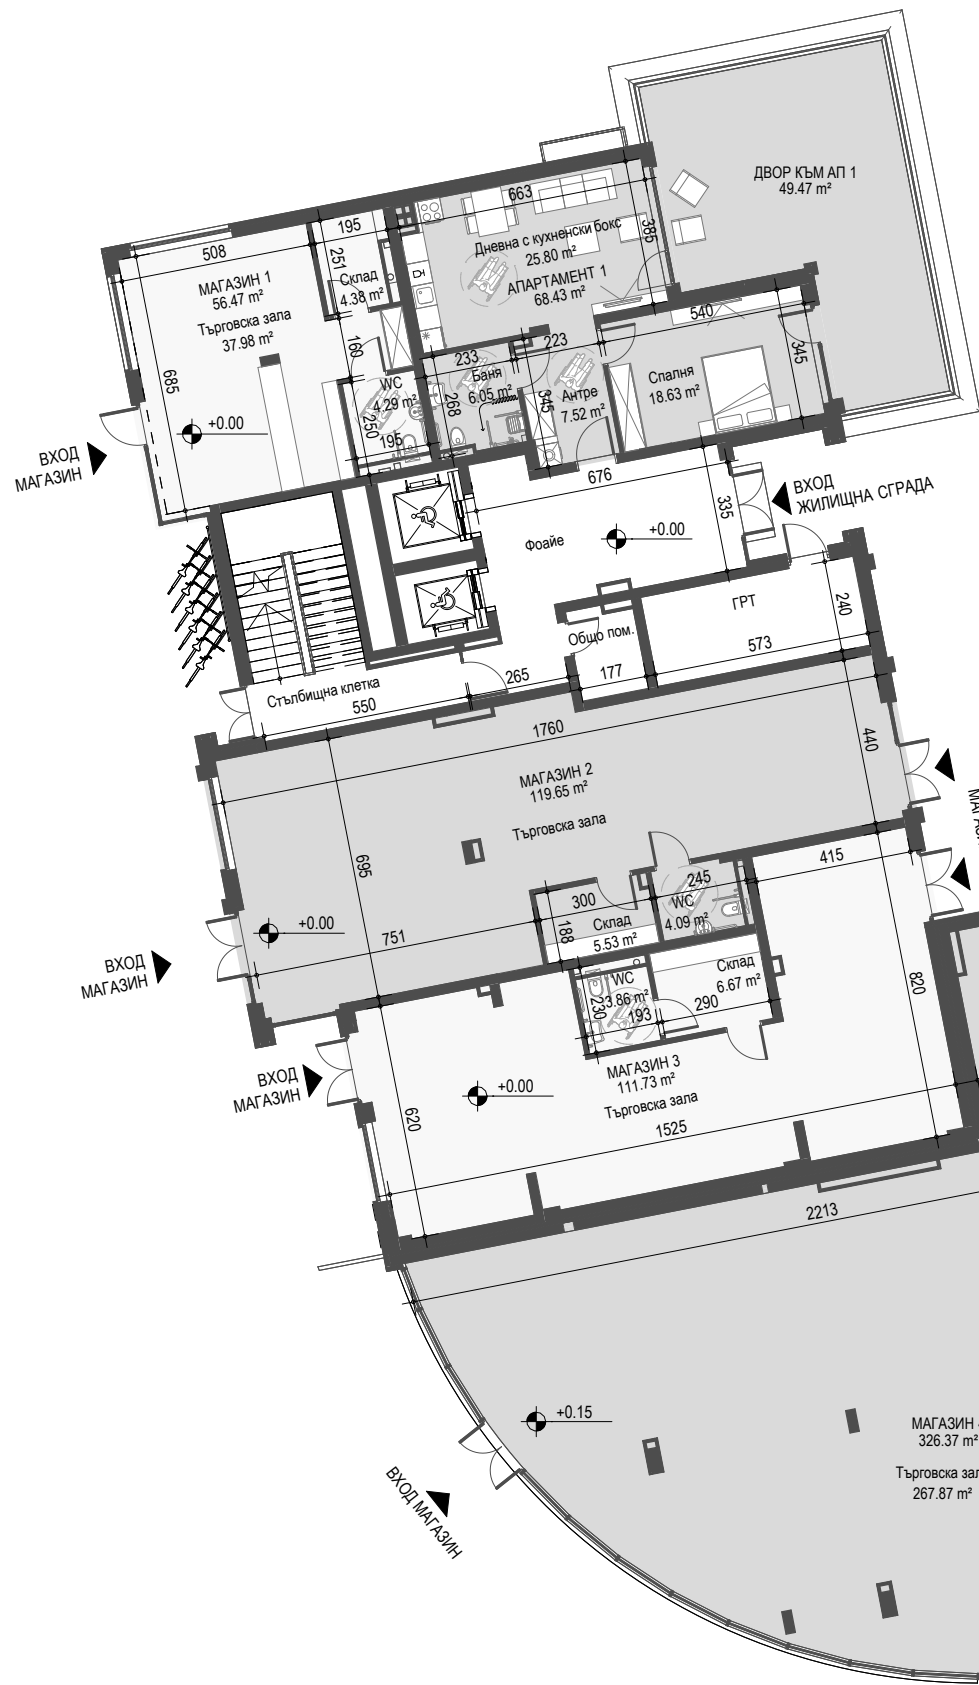