
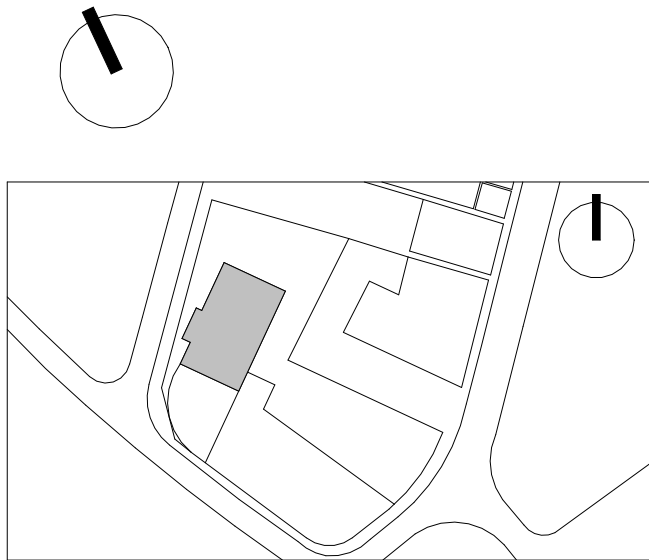


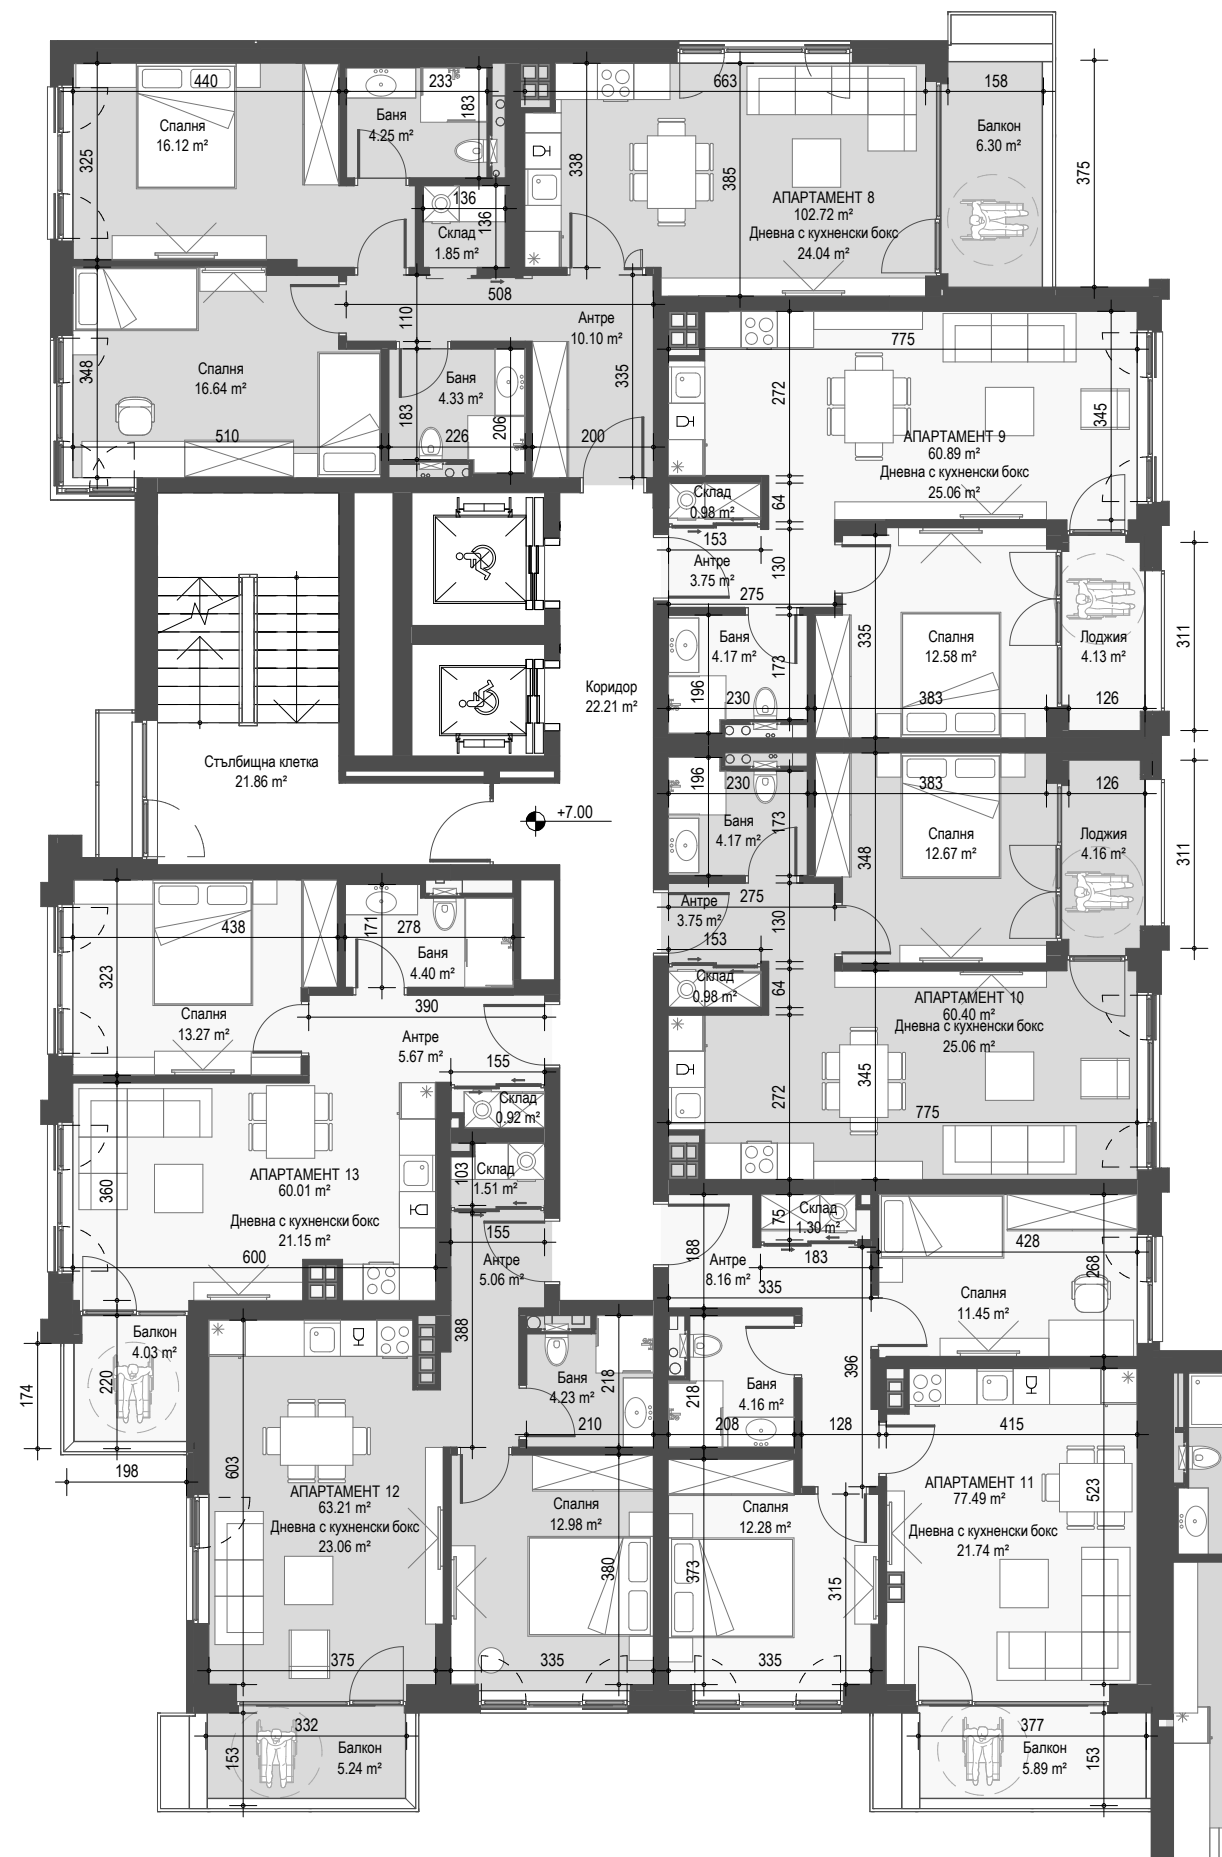

РАЗПРЕДЕЛЕНИЕ ЖИЛИЩНА ЧАСТ 3 ЕТАЖ (КОТА +7.00)

НОМЕР	ИМЕ	ЗАСТРОЕНА ПЛОЩ	ОБЩИ ЧАСТИ (m2)	ПЛОЩ С ОБЩИ ЧАСТИ
A-АП-08	АПАРТАМЕНТ 8	102.72 m²	18.93 m²	121.65 m²
A-АП-09	АПАРТАМЕНТ 9	60.89 m²	11.23 m²	72.12 m²
A-АП-10	АПАРТАМЕНТ 10	60.40 m²	11.13 m²	71.53 m²
A-АП-11	АПАРТАМЕНТ 11	77.49 m²	14.28 m²	91.77 m²
A-АП-12	АПАРТАМЕНТ 12	63.21 m²	11.66 m²	74.87 m²
A-АП-13	АПАРТАМЕНТ 13	60.01 m²	11.07 m²	71.08 m²