
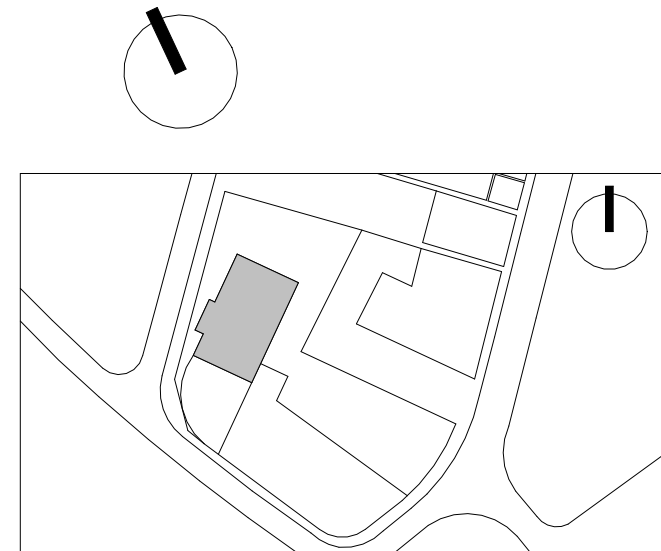


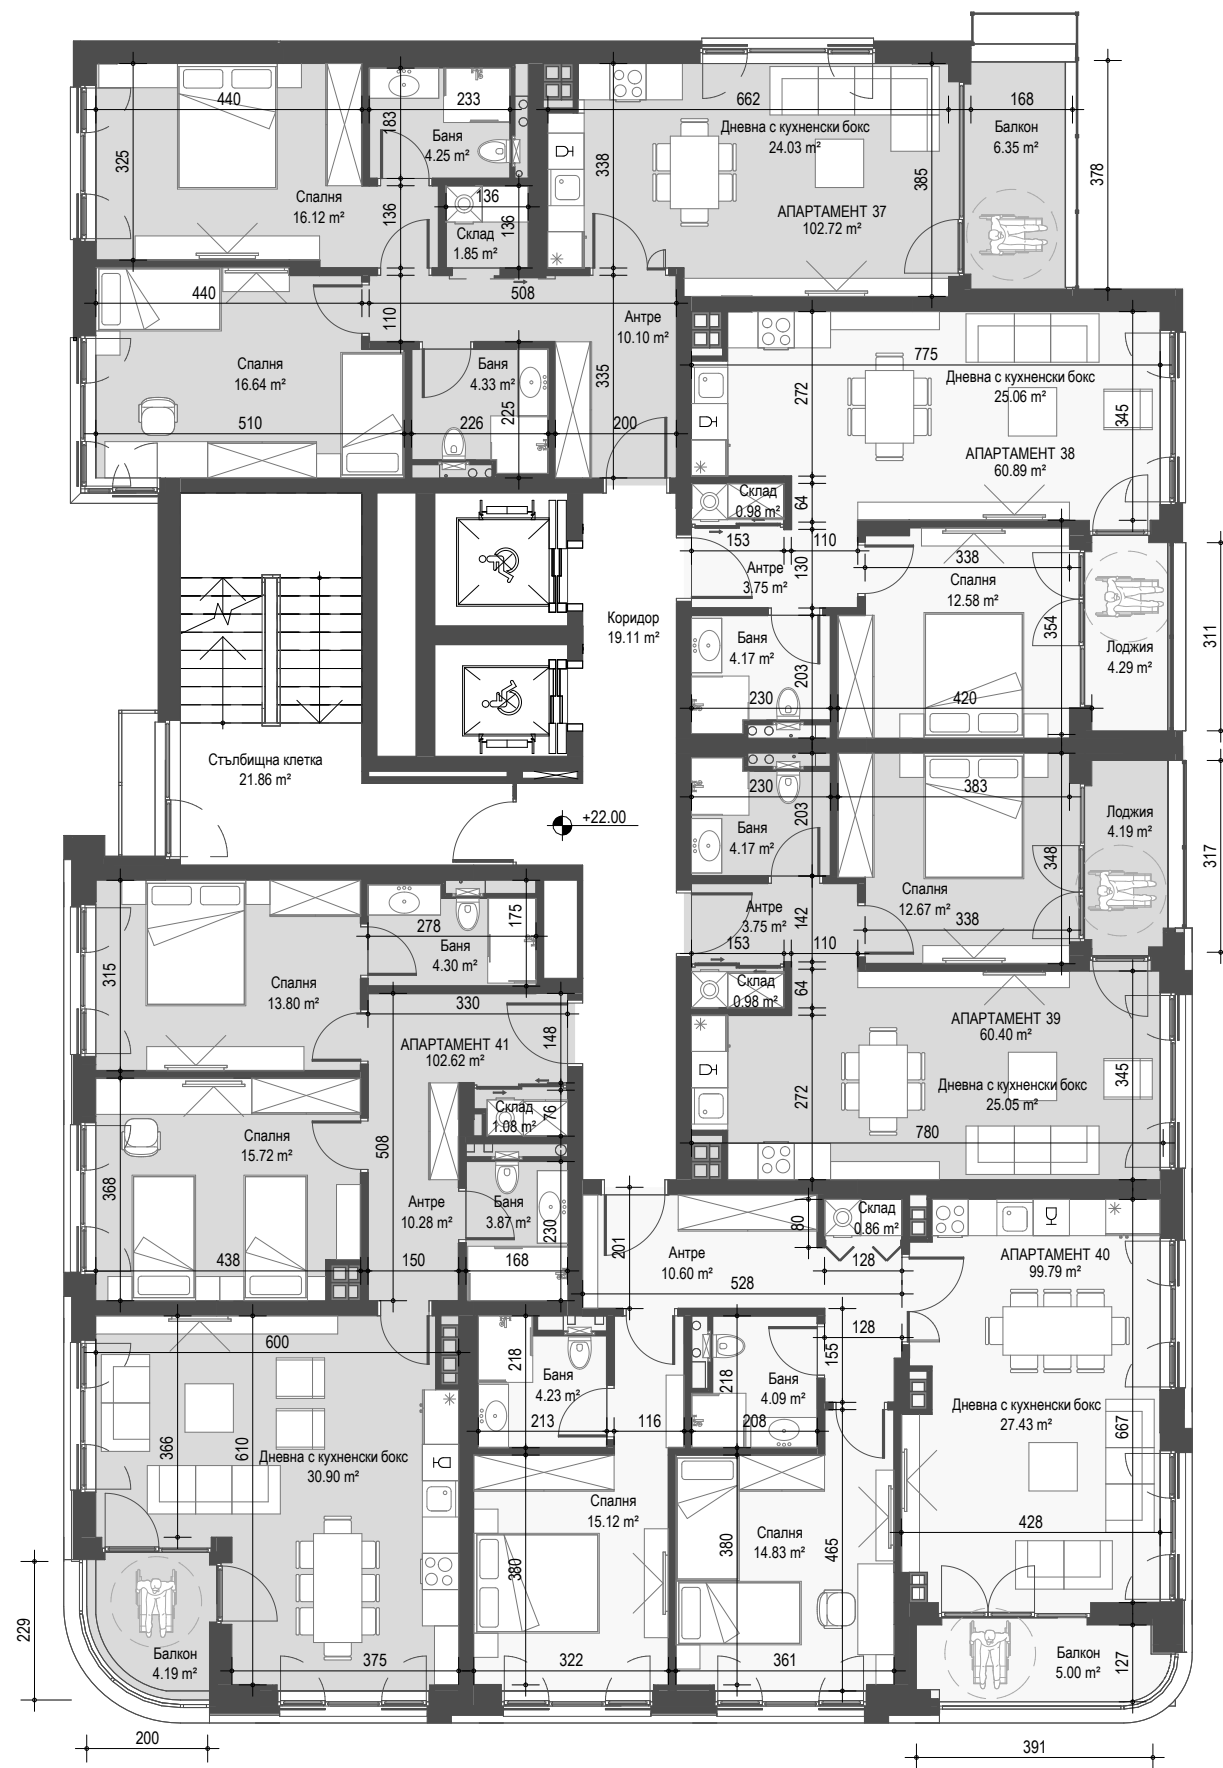

РАЗПРЕДЕЛЕНИЕ ЖИЛИЩНА ЧАСТ 8 ЕТАЖ (КОТА +22.00)

НОМЕР	ИМЕ	ЗАСТРОЕНА ПЛОЩ	ОБЩИ ЧАСТИ (m2)	ПЛОЩ С ОБЩИ ЧАСТИ
A-АП-37	АПАРТАМЕНТ 37	102.72 m²	18.93 m²	121.65 m²
A-АП-38	АПАРТАМЕНТ 38	60.89 m²	11.23 m²	72.12 m²
A-АП-39	АПАРТАМЕНТ 39	60.40 m²	11.13 m²	71.53 m²
A-АП-40	АПАРТАМЕНТ 40	99.79 m²	18.39 m²	118.18 m²
A-АП-41	АПАРТАМЕНТ 41	102.62 m²	18.92 m²	121.54 m²