
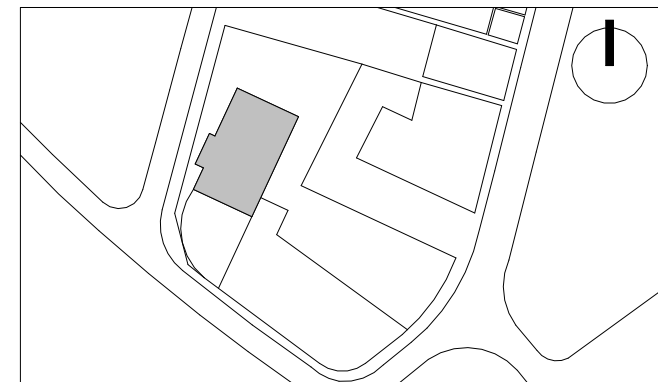
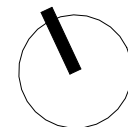


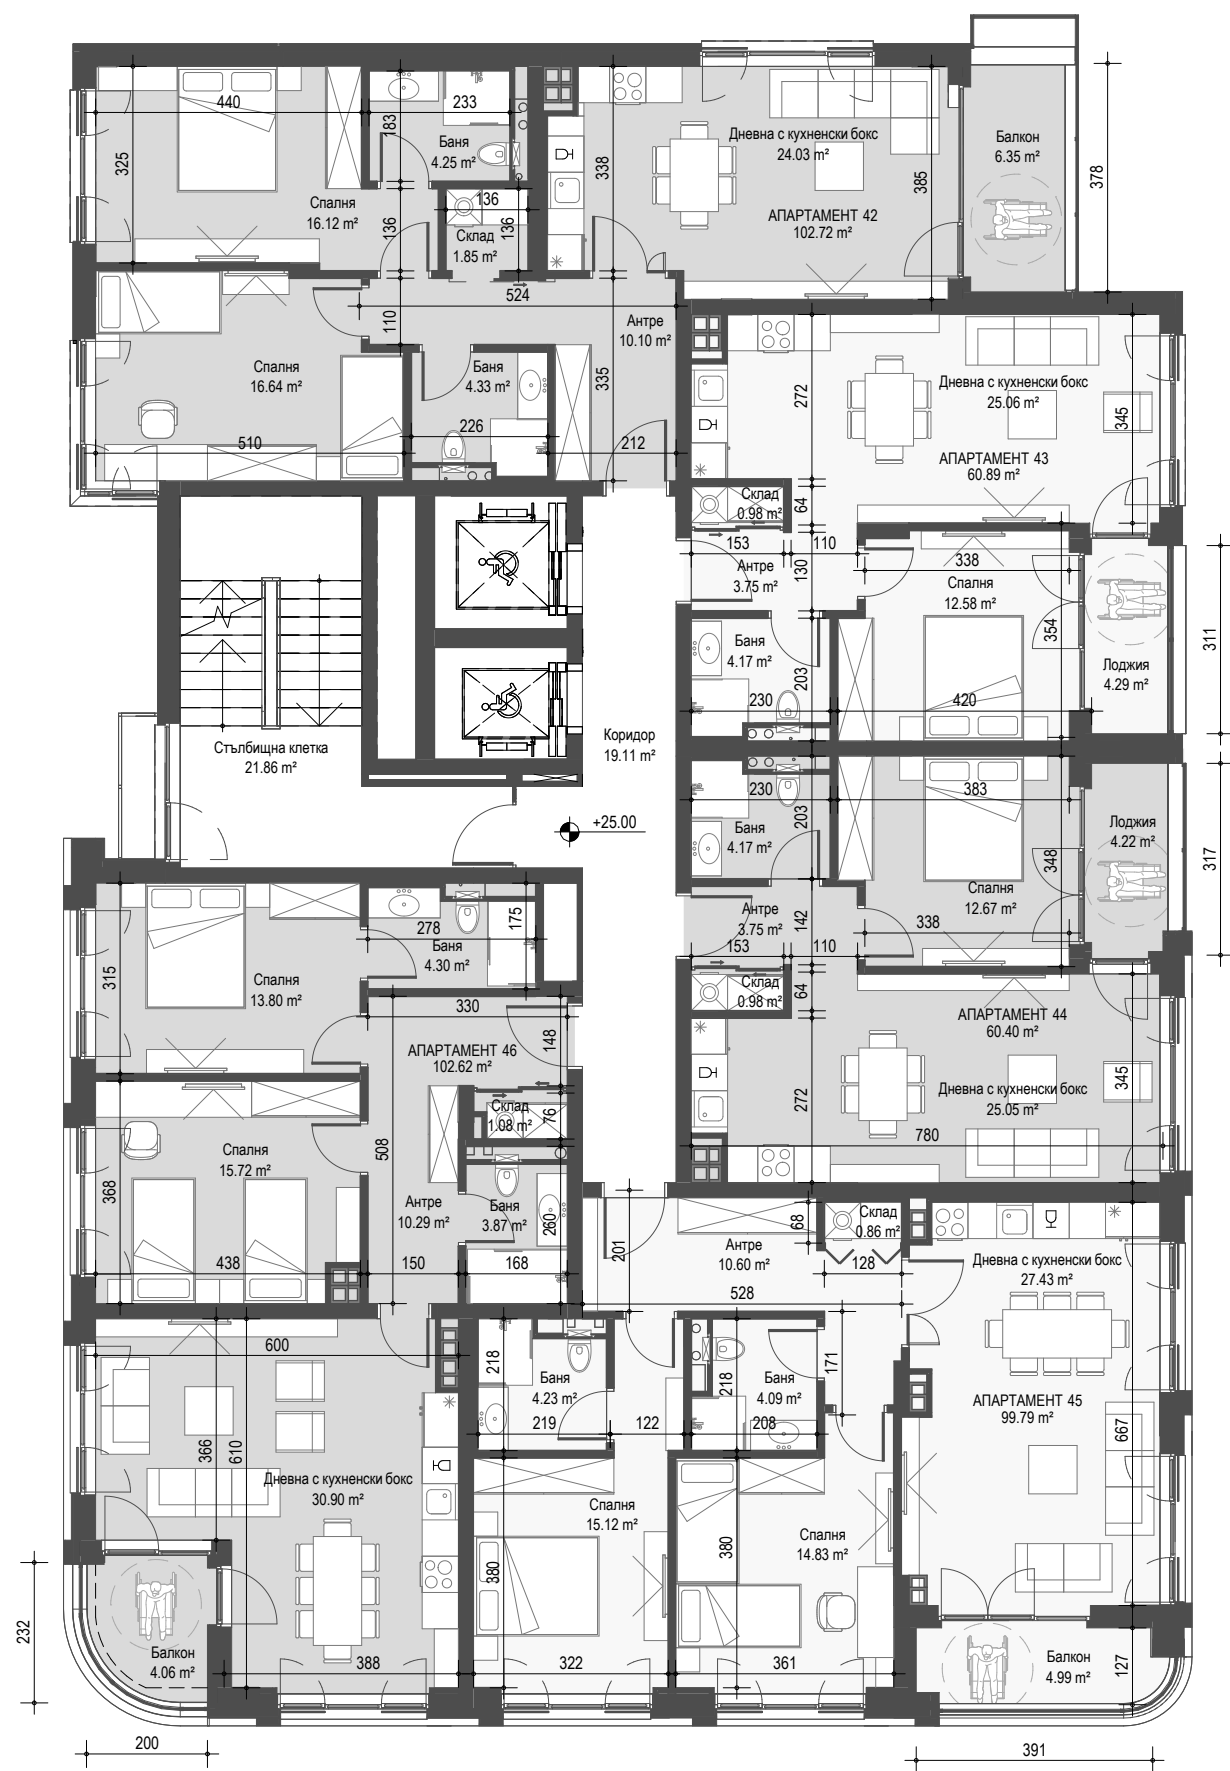

РАЗПРЕДЕЛЕНИЕ ЖИЛИЩНА ЧАСТ 9 ЕТАЖ (КОТА +25.00)

НОМЕР	ИМЕ	ЗАСТРОЕНА ПЛОЩ	ОБЩИ ЧАСТИ (m2)	ПЛОЩ С ОБЩИ ЧАСТИ
A-АП-42	АПАРТАМЕНТ 42	102.72 m²	18.93 m²	121.65 m²
A-АП-43	АПАРТАМЕНТ 43	60.89 m²	11.23 m²	72.12 m²
A-АП-44	АПАРТАМЕНТ 44	60.40 m²	11.13 m²	71.53 m²
A-АП-45	АПАРТАМЕНТ 45	99.79 m²	18.39 m²	118.18 m²
A-АП-46	АПАРТАМЕНТ 46	102.62 m²	18.92 m²	121.54 m²