
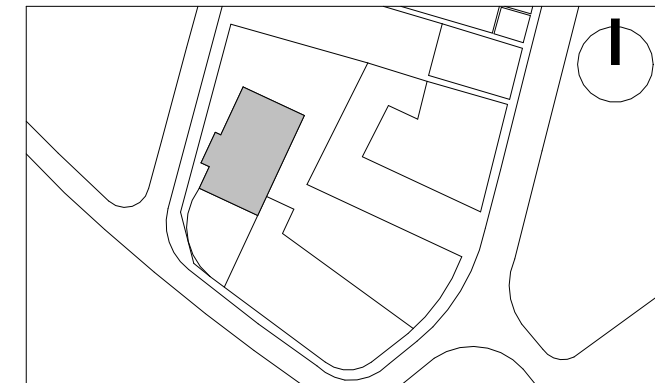
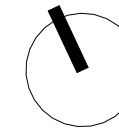


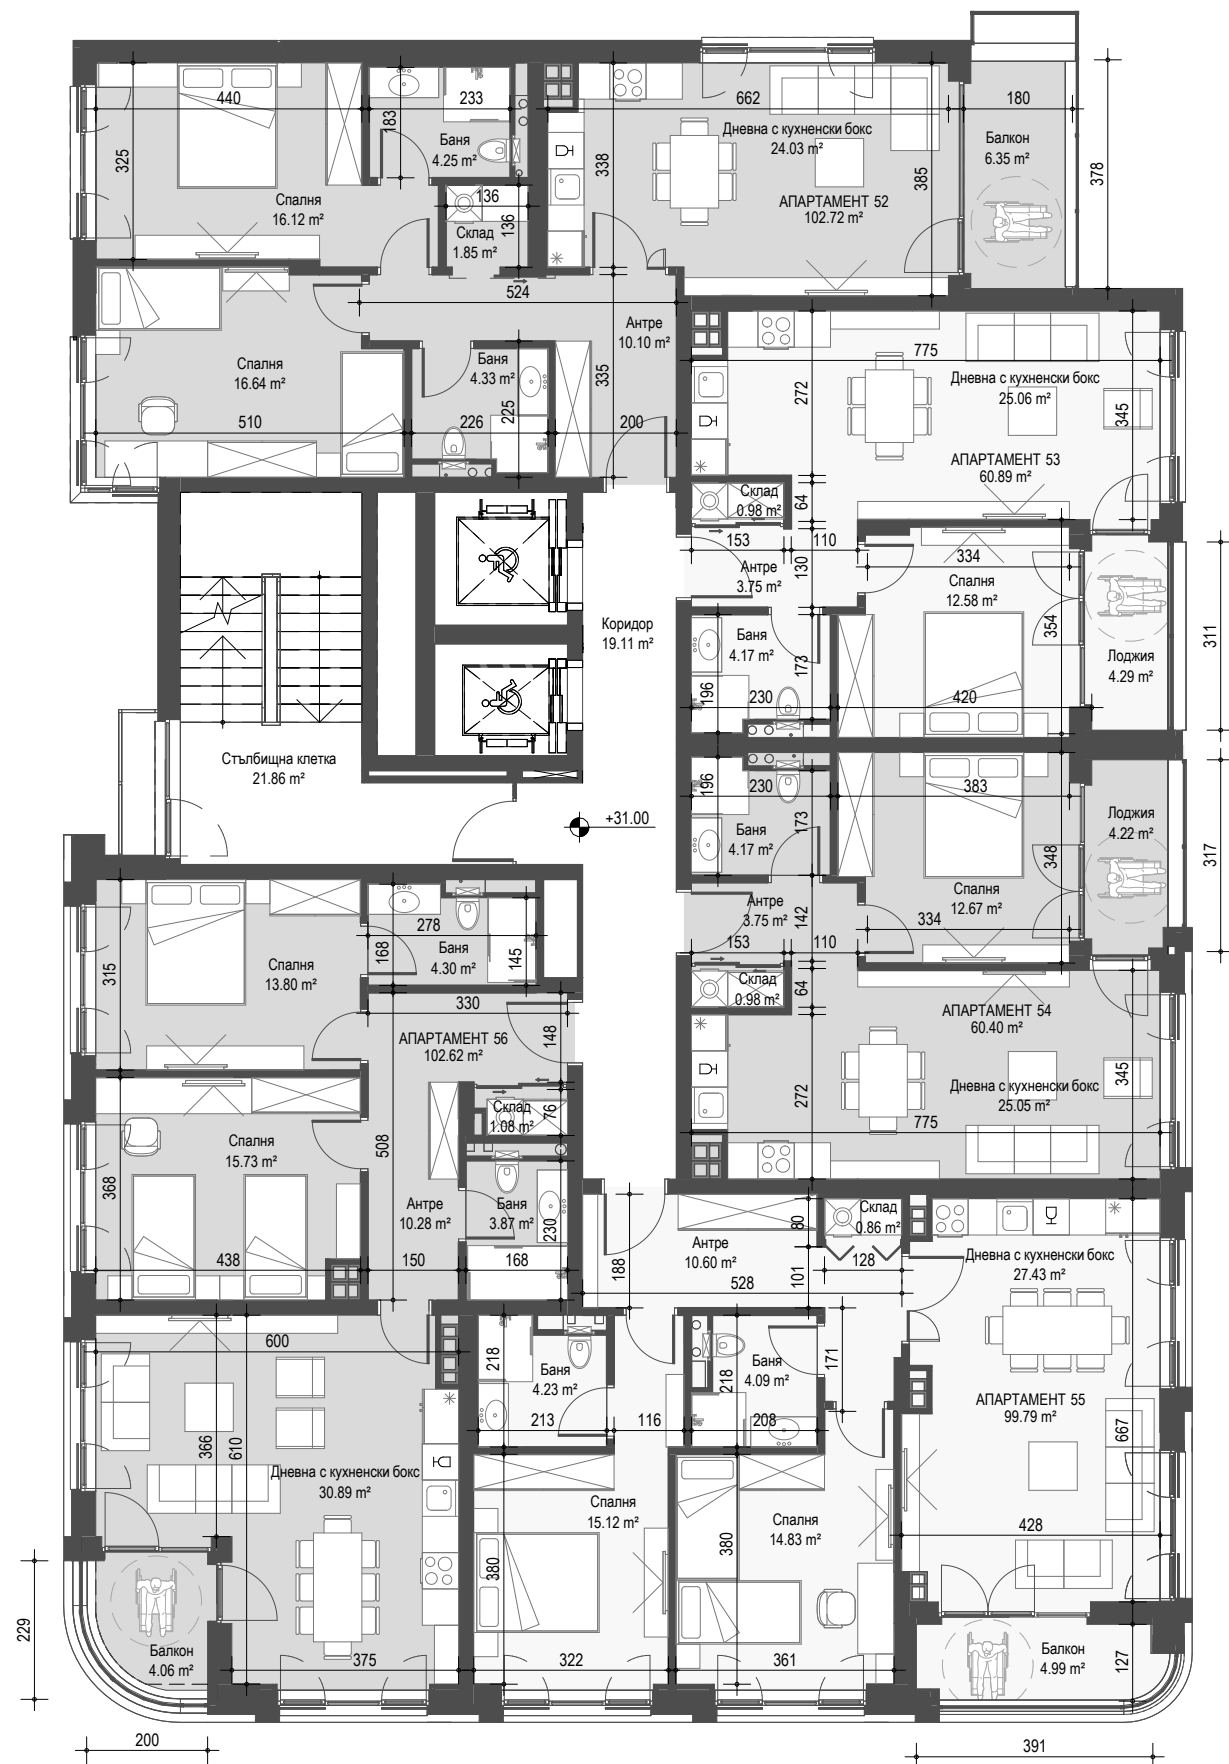

РАЗПРЕДЕЛЕНИЕ ЖИЛИЩНА ЧАСТ 11 ЕТАЖ (КОТА +31.00)

НОМЕР	ИМЕ	ЗАСТРОЕНА ПЛОЩ	ОБЩИ ЧАСТИ (m2)	ПЛОЩ С ОБЩИ ЧАСТИ
A-АП-52	АПАРТАМЕНТ 52	102.72 m²	18.93 m²	121.65 m²
A-АП-53	АПАРТАМЕНТ 53	60.89 m²	11.23 m²	72.12 m²
A-АП-54	АПАРТАМЕНТ 54	60.40 m²	11.13 m²	71.53 m²
A-АП-55	АПАРТАМЕНТ 55	99.79 m²	18.39 m²	118.18 m²
A-АП-56	АПАРТАМЕНТ 56	102.62 m²	18.92 m²	121.54 m²