
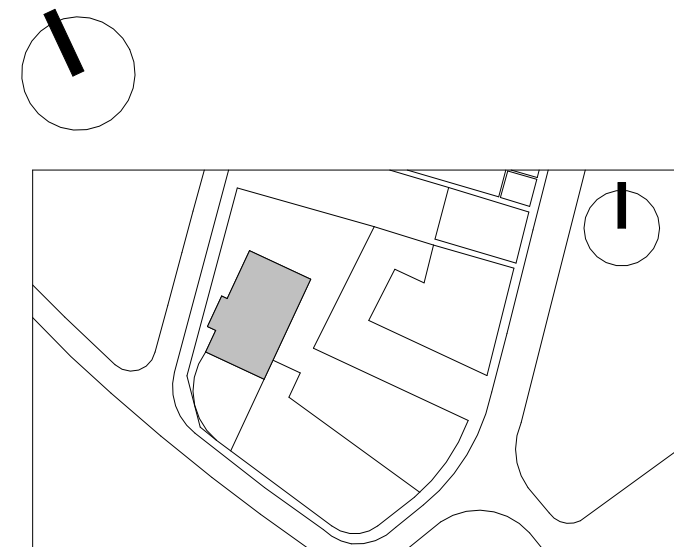


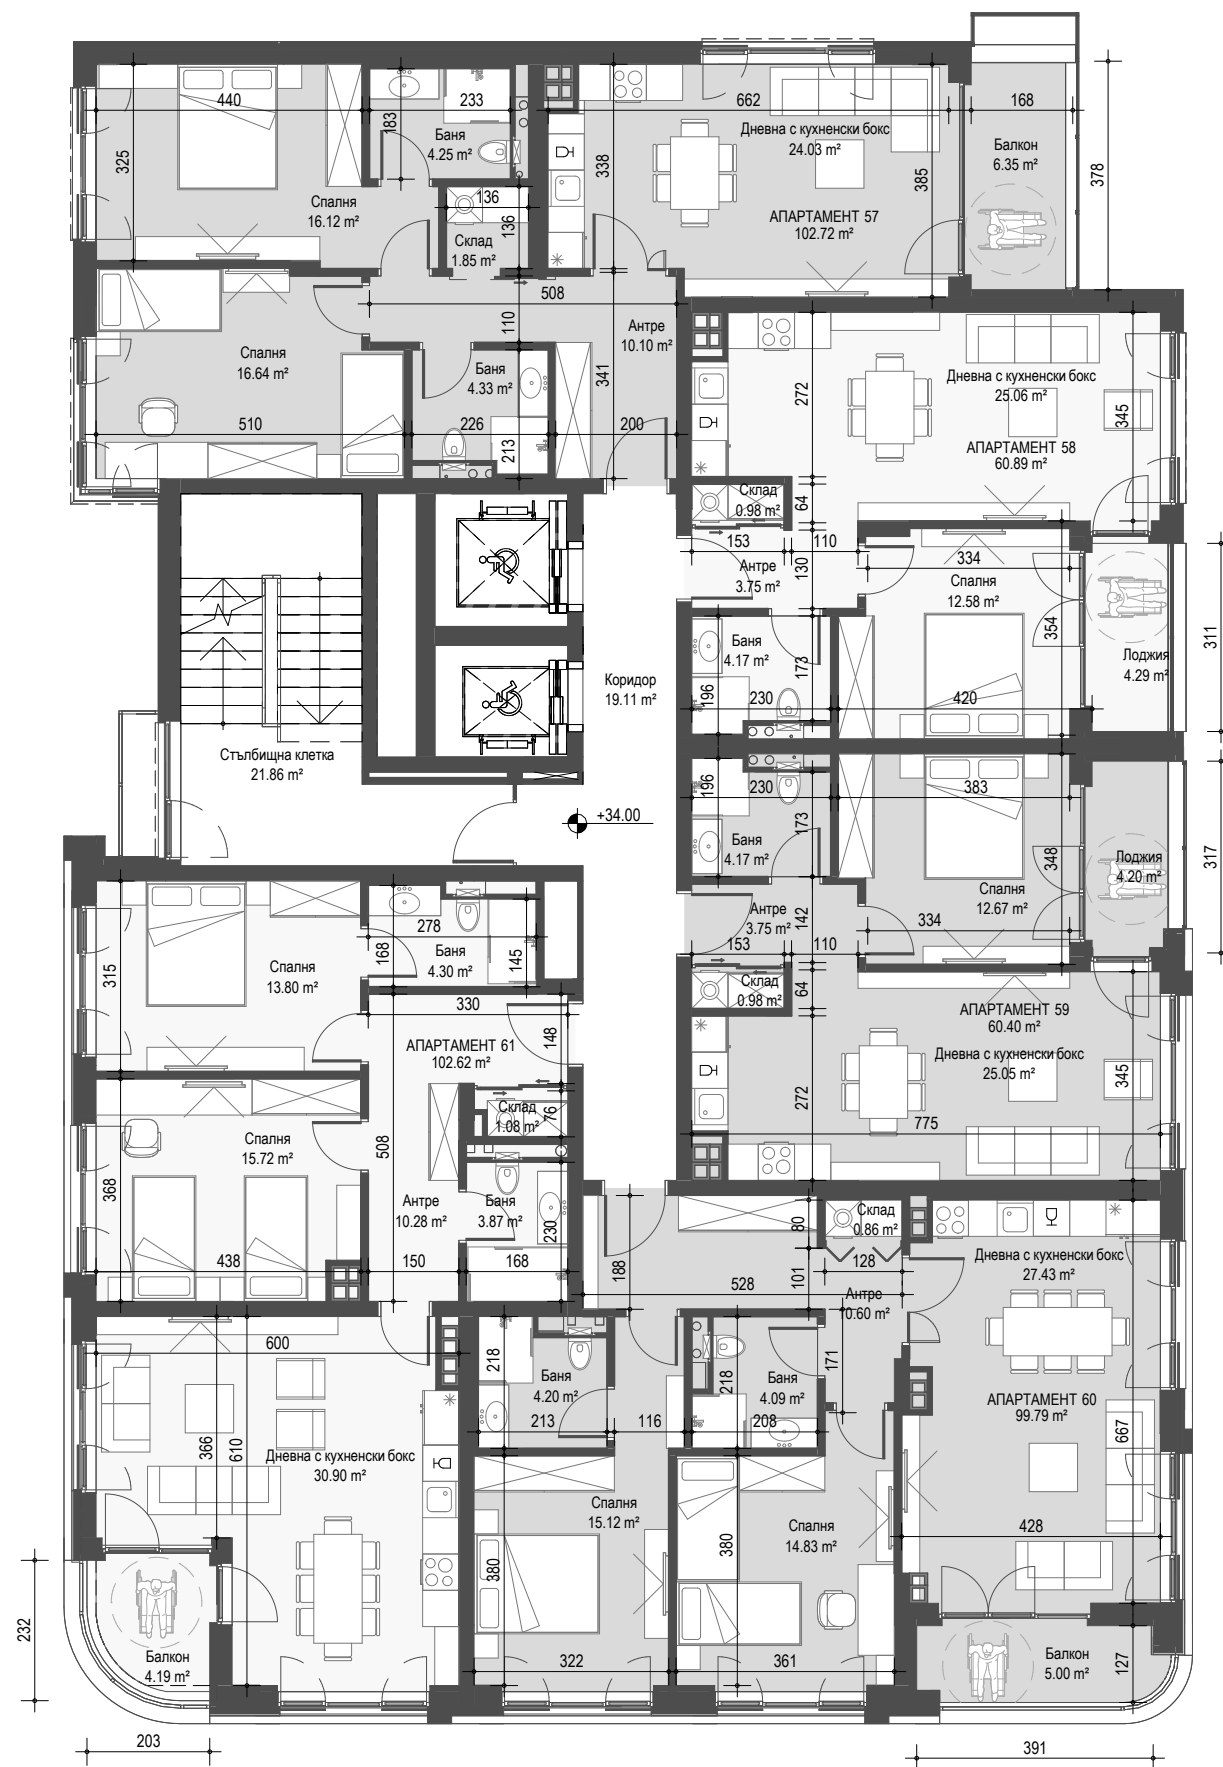

РАЗПРЕДЕЛЕНИЕ ЖИЛИЩНА ЧАСТ 12 ЕТАЖ (КОТА +34.00)

НОМЕР	ИМЕ	ЗАСТРОЕНА ПЛОЩ	ОБЩИ ЧАСТИ (m2)	ПЛОЩ С ОБЩИ ЧАСТИ
А-АП-57	АПАРТАМЕНТ 57	102.72 m²	18.93 m²	121.65 m²
А-АП-58	АПАРТАМЕНТ 58	60.89 m²	11.23 m²	72.12 m²
А-АП-59	АПАРТАМЕНТ 59	60.40 m²	11.13 m²	71.53 m²
А-АП-60	АПАРТАМЕНТ 60	99.79 m²	18.39 m²	118.18 m²
А-АП-61	АПАРТАМЕНТ 61	102.62 m²	18.92 m²	121.54 m²